


十六层新增不锈钢门扇平面图

本层建筑面积:1664m<sup>2</sup> 本层共18间房

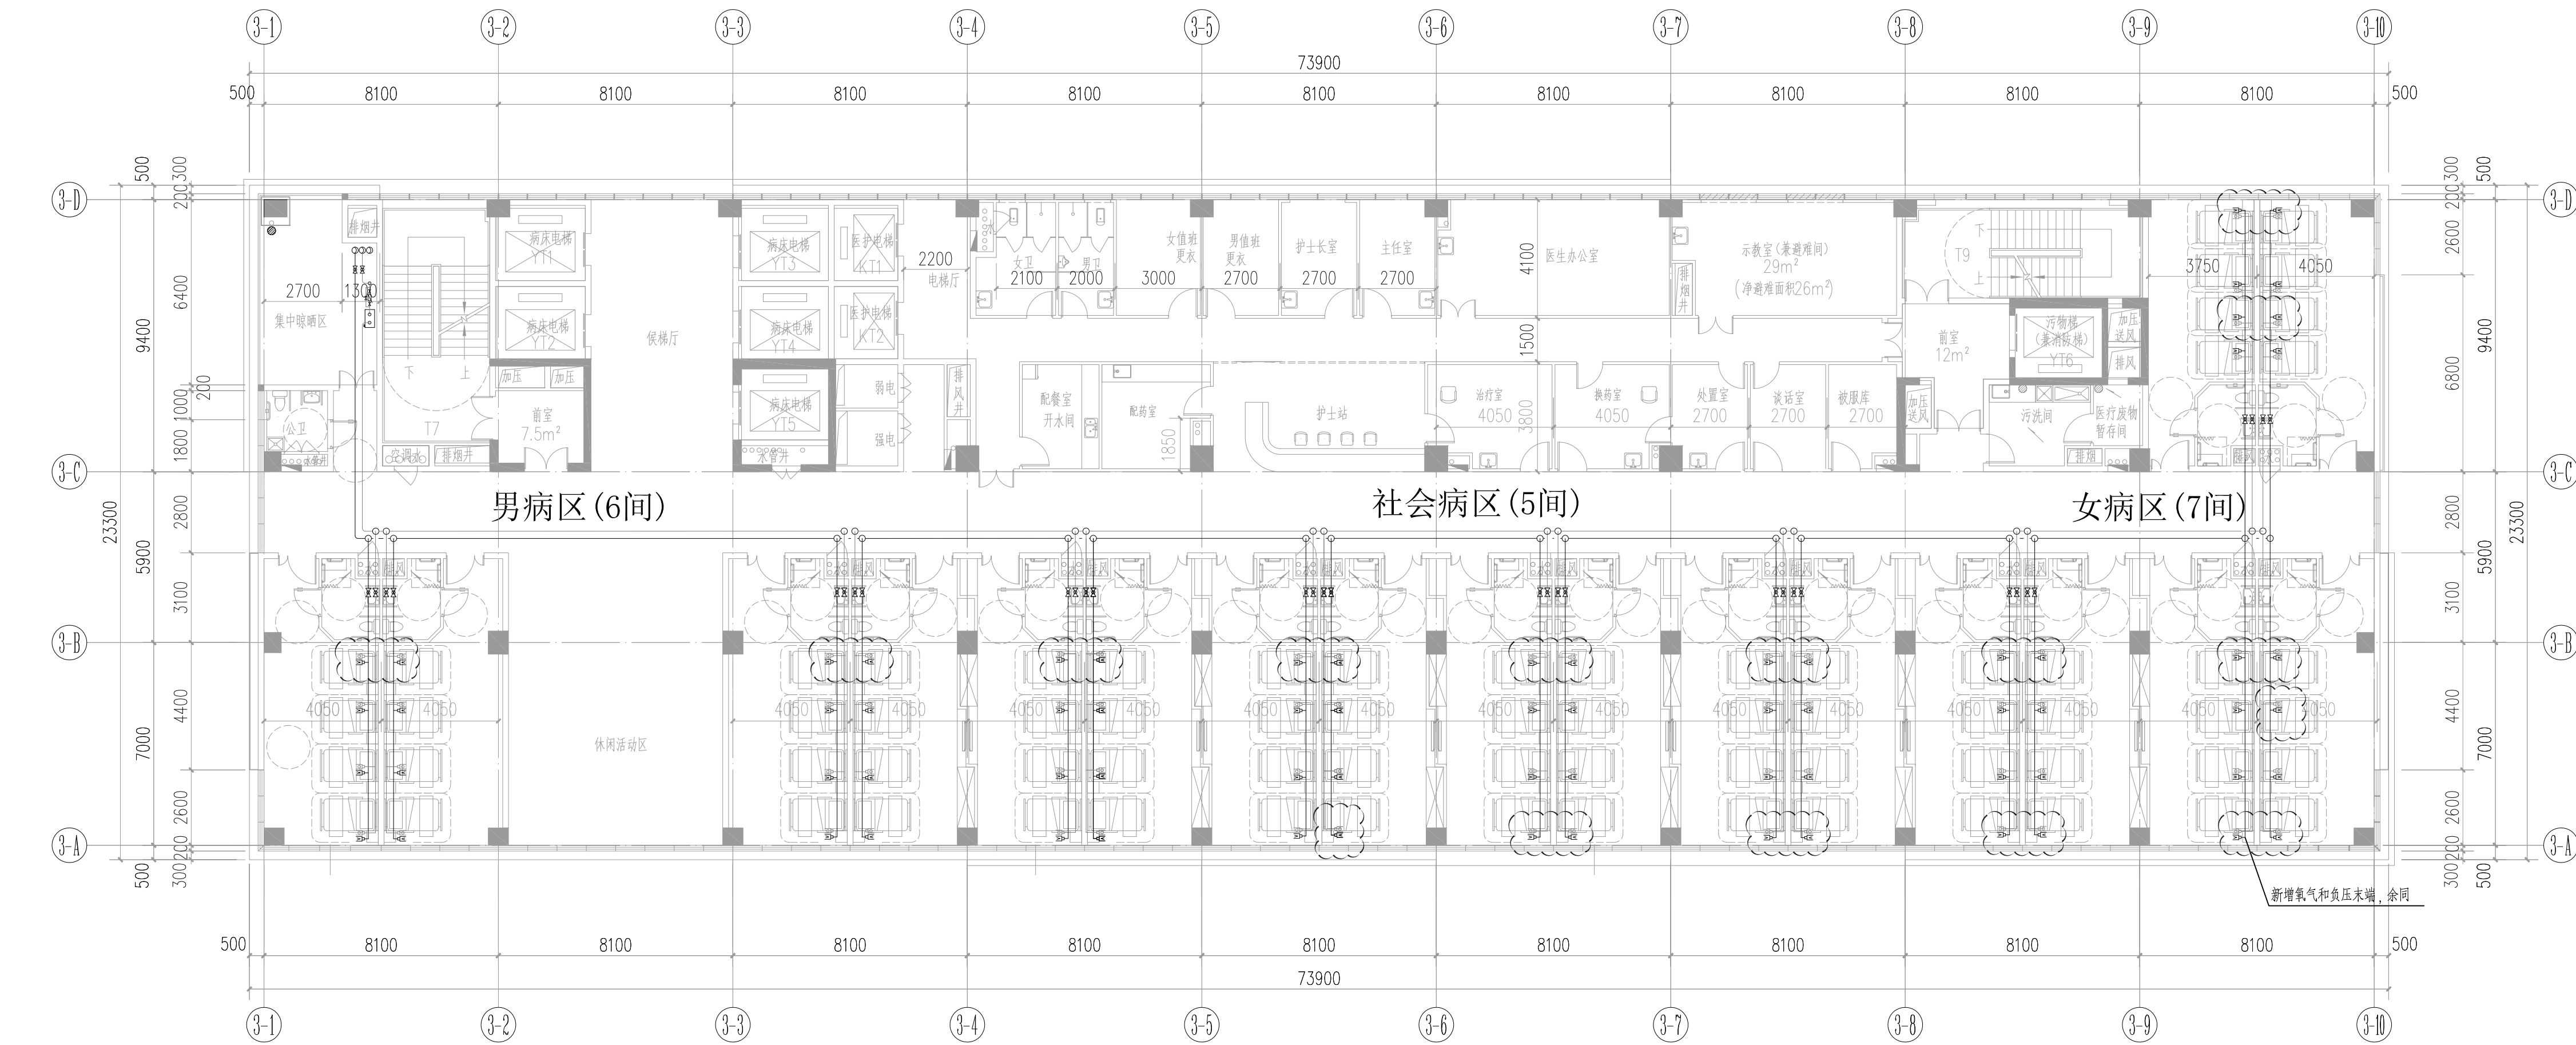

十六层新增医疗气体末端平面图

本层建筑面积:1664m<sup>2</sup> 本层共18间房

	氧气终端
	氧气球阀 PN16
	气管道
	氧气二级减压箱
	三气监测箱
	吸引终端
	吸引球阀 PN16
	吸引气管道
	氧气流量计
	压缩空气终端
	压缩空气球阀 PN16
	压缩空气管道
	压缩空气二级减压箱

说明:  
云线圈出为新增医疗气体末端点位, 一共新增氧气末端点位30个, 负压吸引末端点位30个。

项目名称  
PROJECT  
广州市老年病康复医院

建设单位  
CLIENT  
广州市东升医院

盖章  
SEAL

中恒建筑设计院(广州)有限公司  
CITICarch Design LTD.  
建筑行业(建筑工程甲级)  
资质证书号: A244074110

审定 APPROVED	吴明真	
审核 IDENTIFIED	陈海津	
项目负责人 PROJECT CHIEF	陈海津	
专业负责人 CHIEF	王 林	
校对 CHECKED	张 勇	
设计 DESIGNED	刘品文	

子项目名称  
SUB-PROJECT

图纸名称  
TITLE  
十六层新增不锈钢门扇平面图  
十六层新增医疗气体末端平面图

工程编号 JOB NO.	SJ14096	阶段 STATUS	施工图
比例 SCALE	1:150	专业 DISCIPLINE	建筑
日期 DATE	2022.03.15	图号 DRAWING NO.	JZG-02
序号 NO.	修改内容 DESCRIPTION	日期 DATE	