




大门不锈钢推拉门M1大样图 1:50

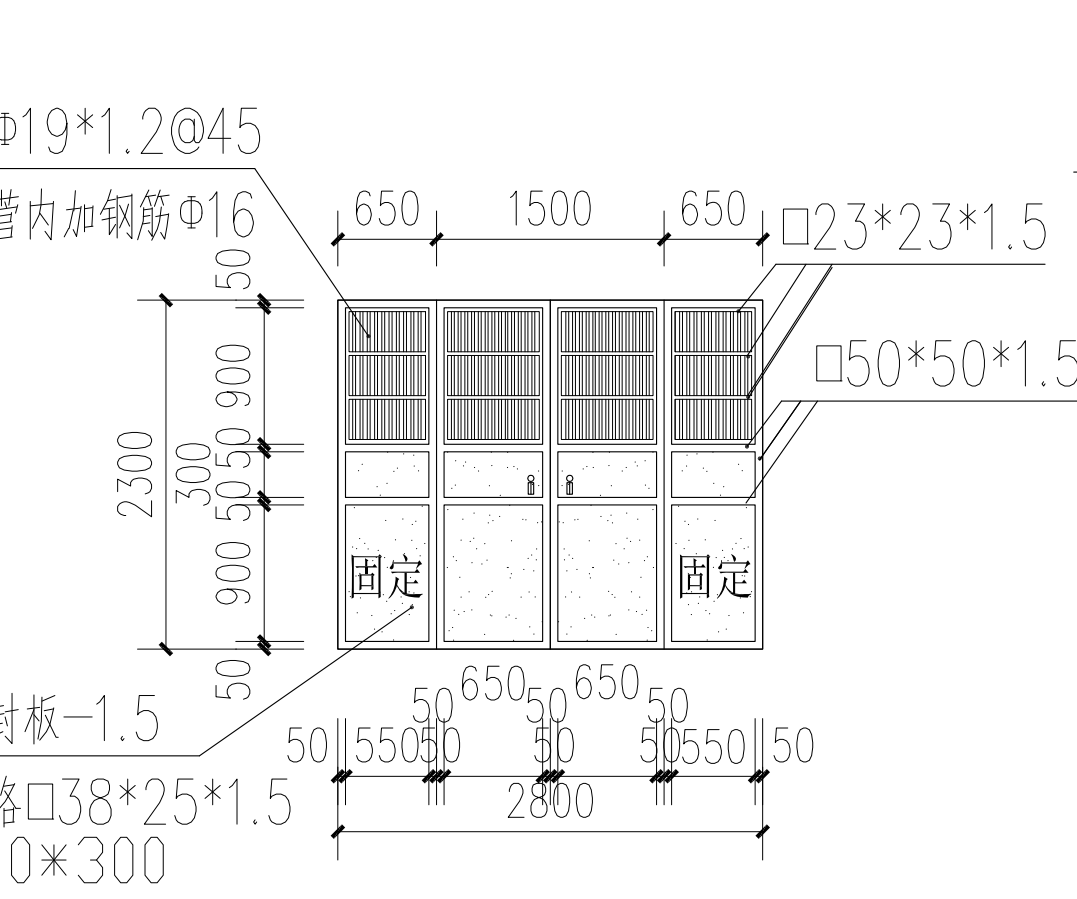


走廊不锈钢平开门M2大样图 1:50

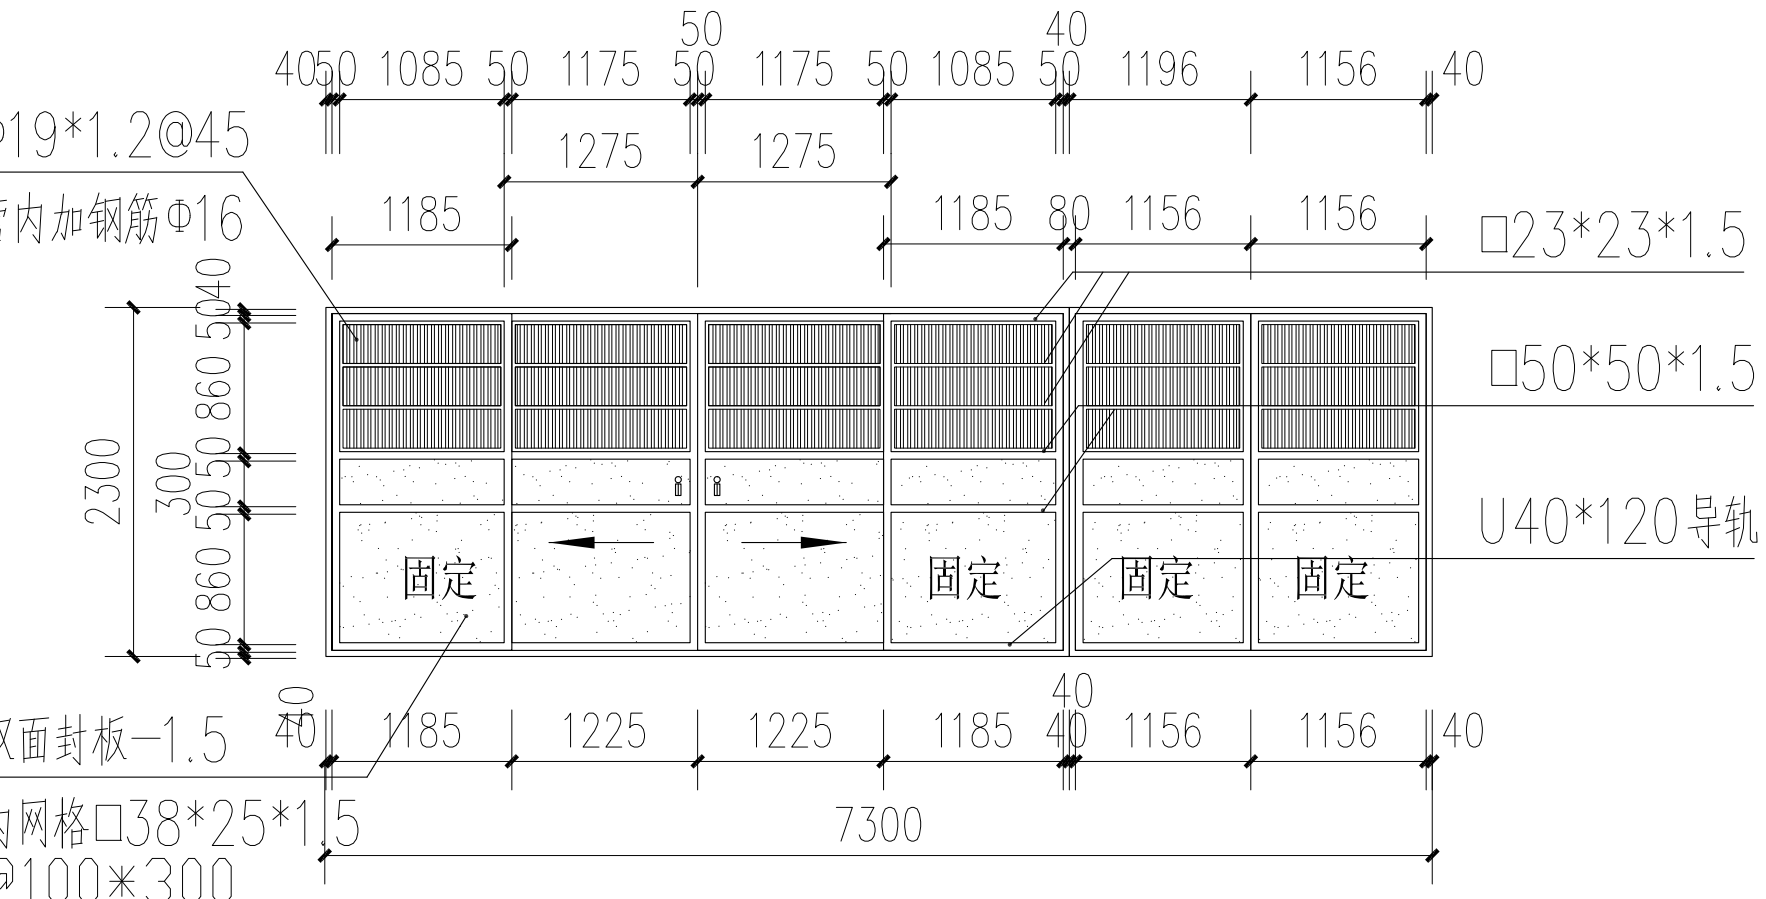

护士站不锈钢推拉门M3大样图 1:50

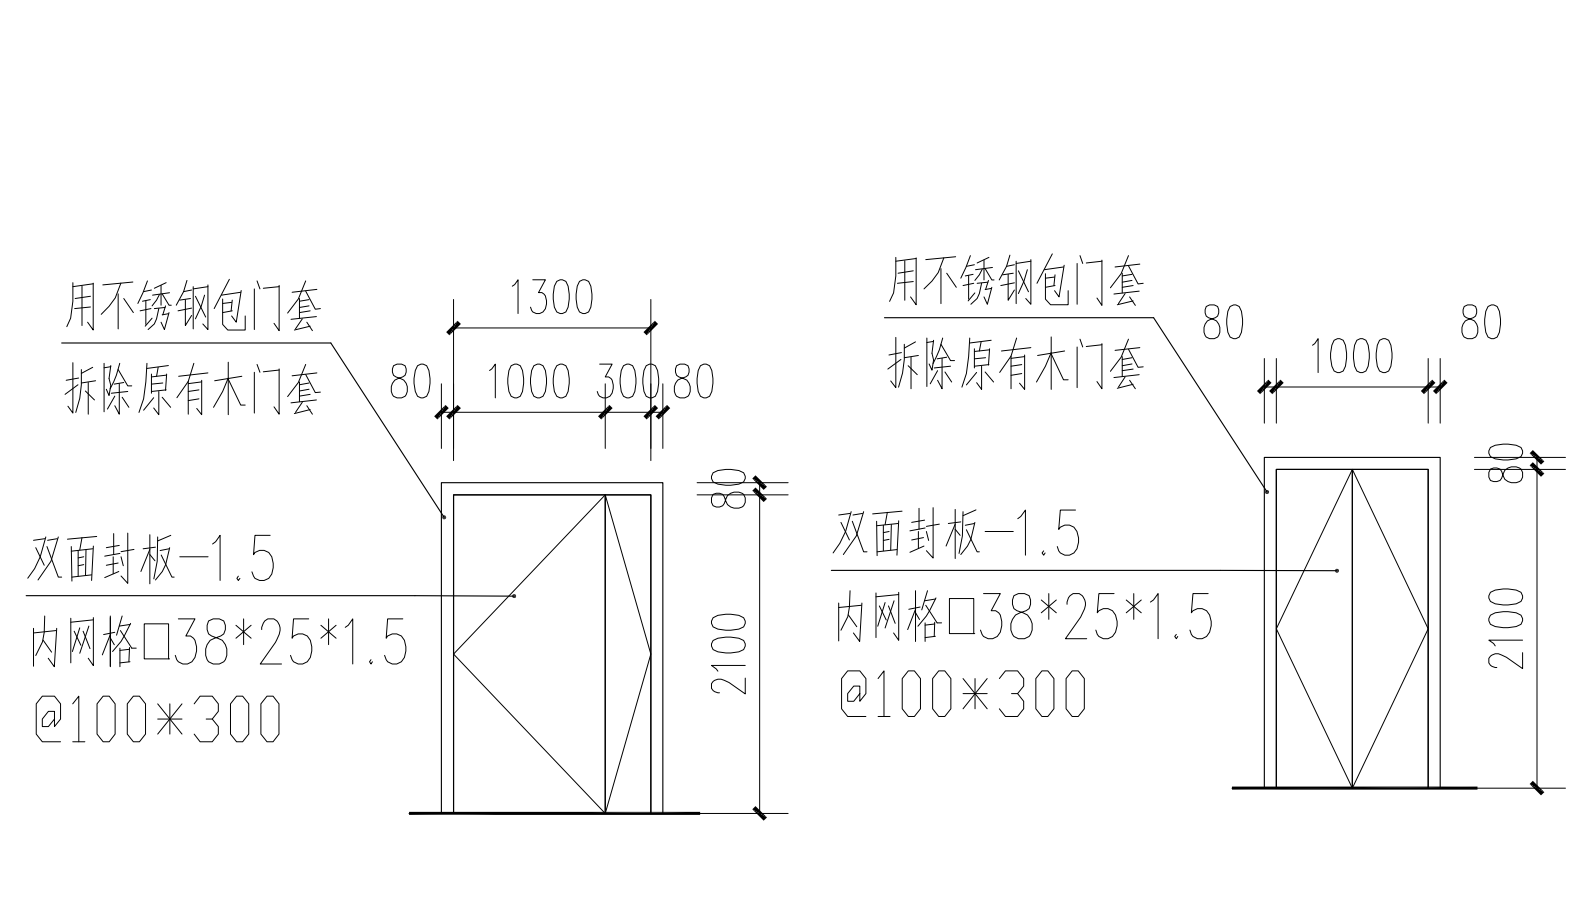


卫生间不锈钢门M4大样图 1:50

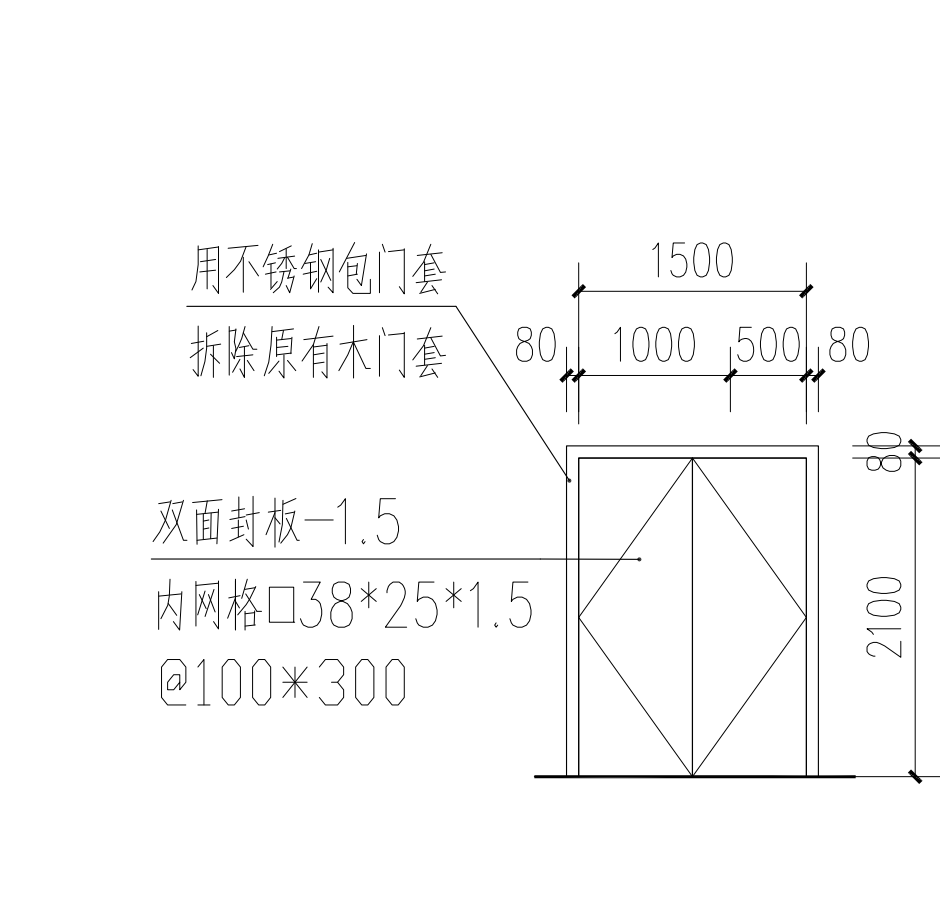


不锈钢平开门M5大样图 1:50




疏散门平开门M6大样图 1:50

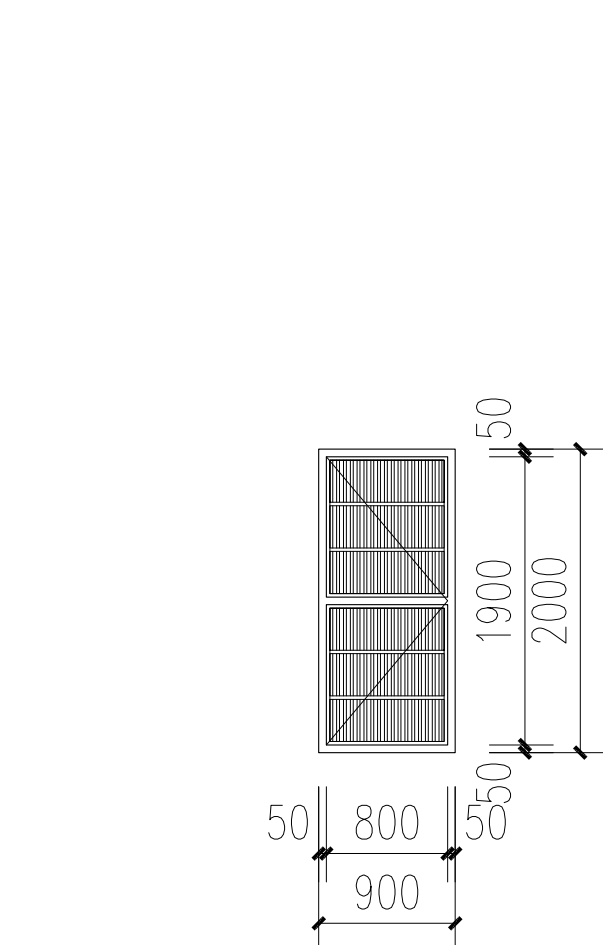


消防栓平开门M7大样图 1:50

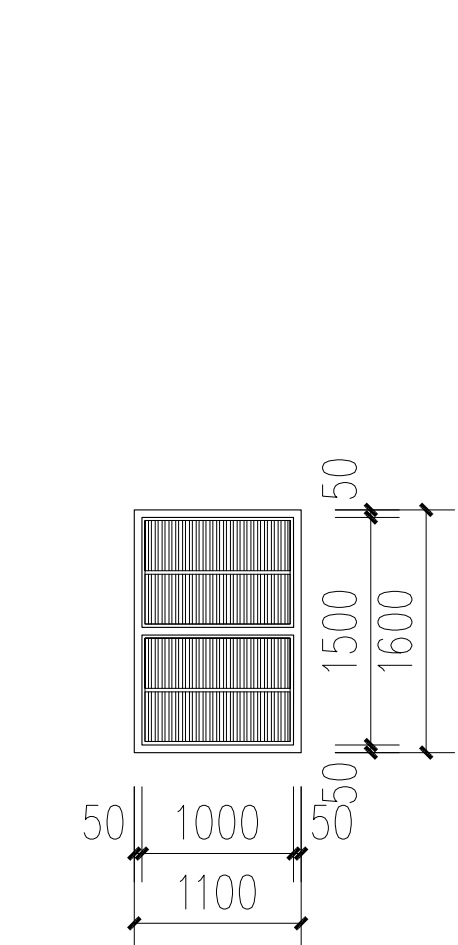


排烟井M8大样图 1:50

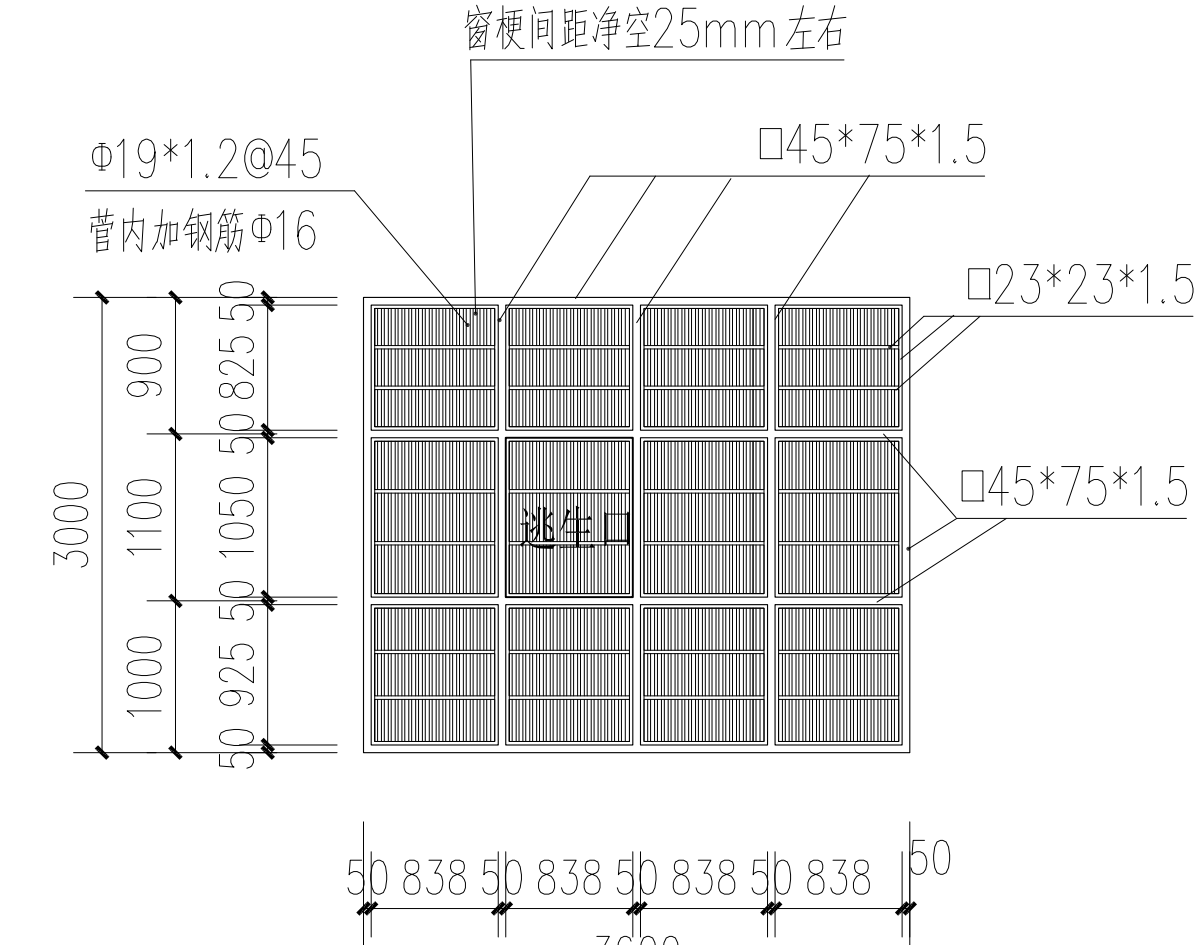


不锈钢防盗网C1大样图 1:50

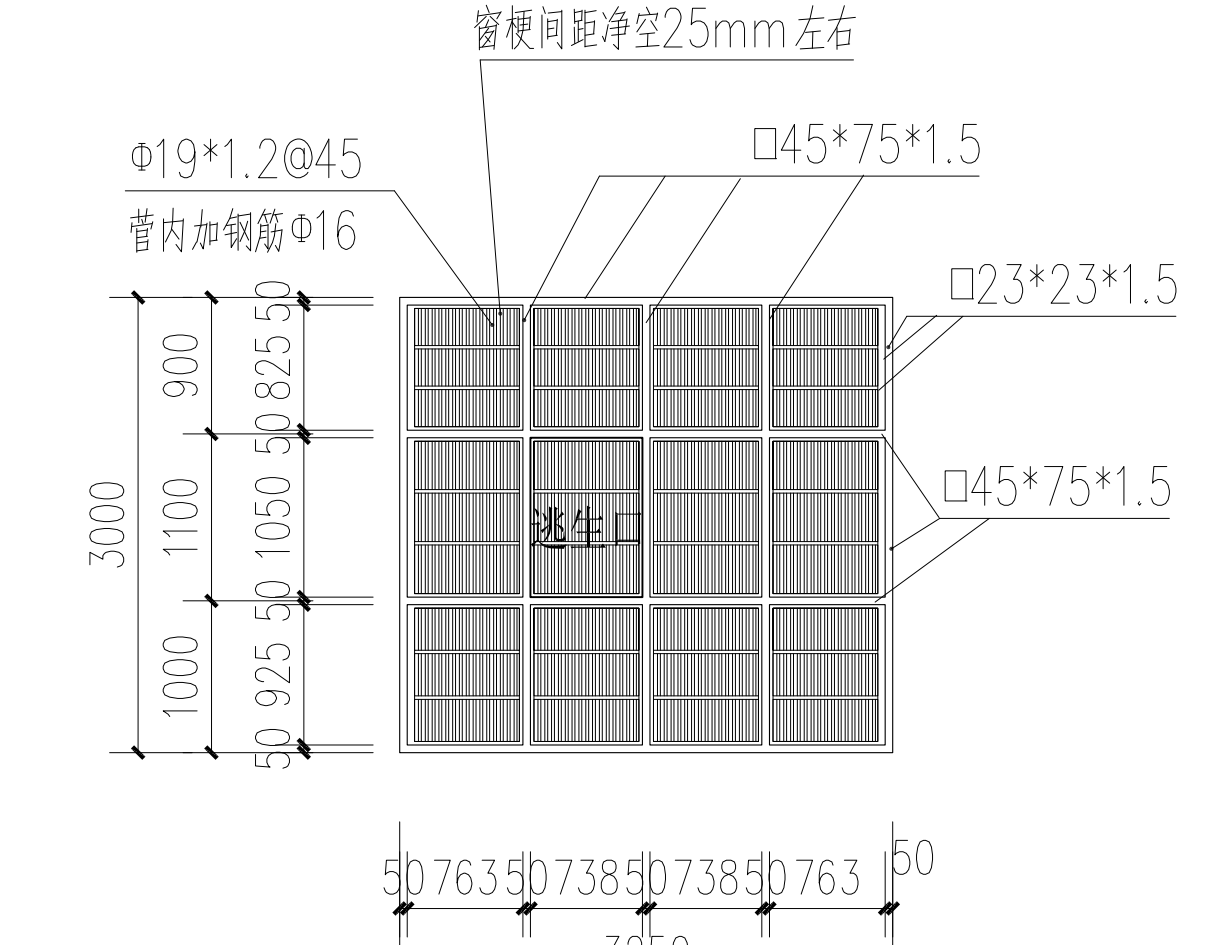


不锈钢防盗网C2大样图 1:50

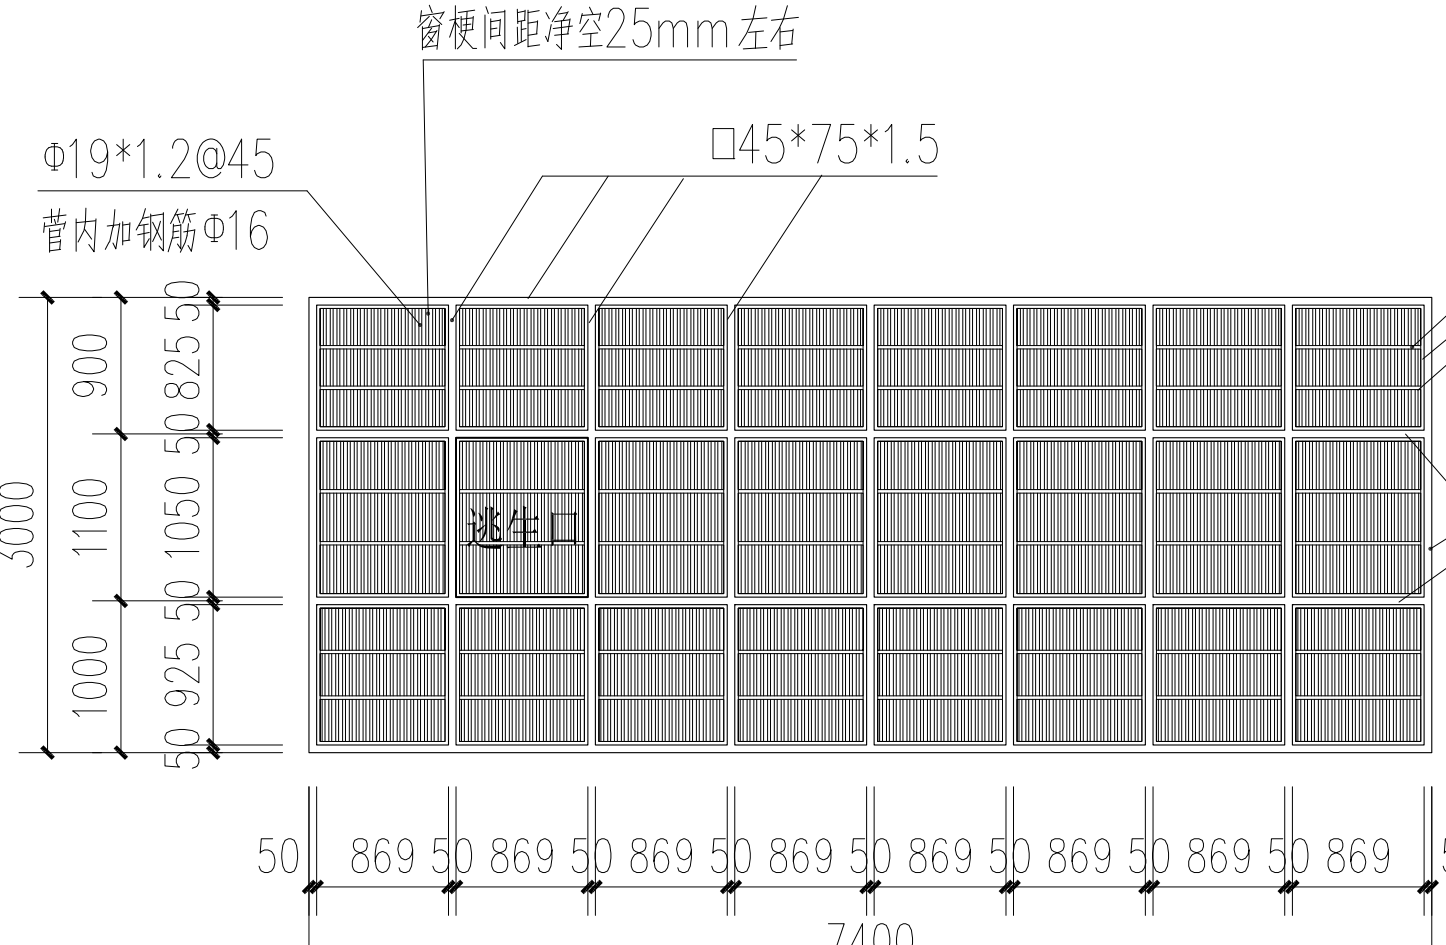


不锈钢防盗网C3大样图 1:50

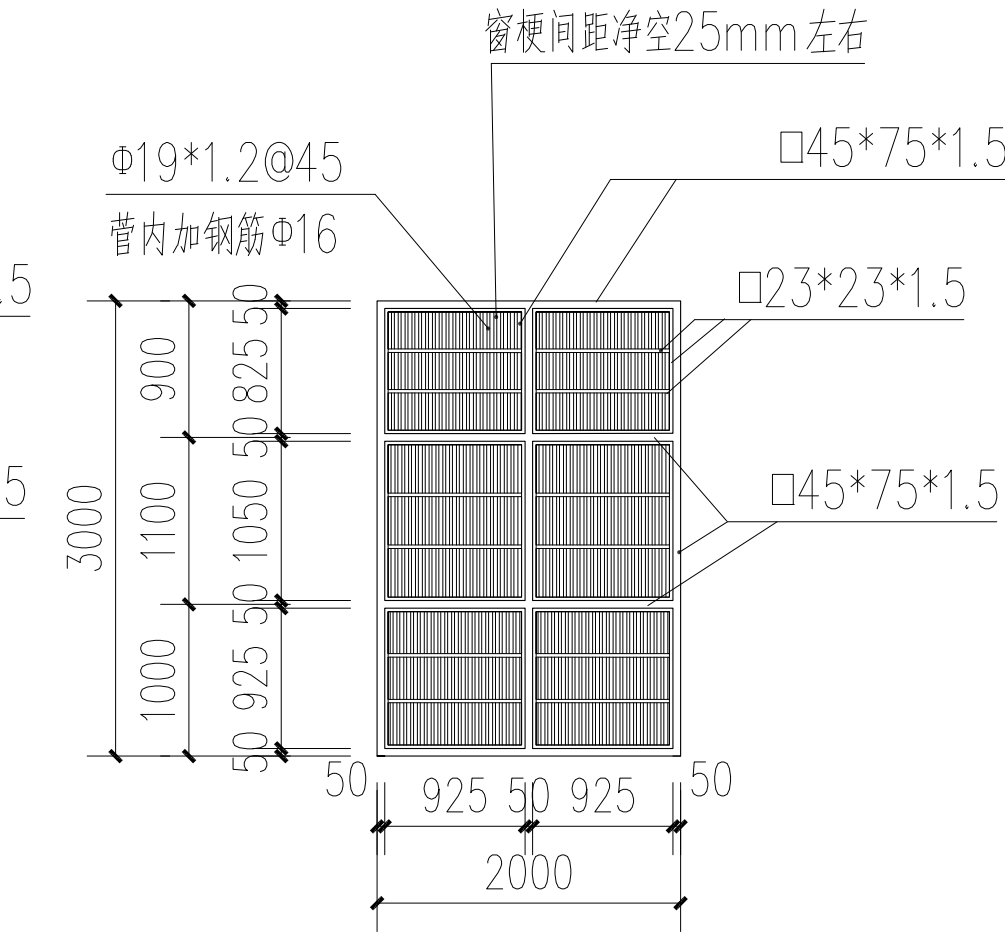


不锈钢防盗网C4大样图 1:50

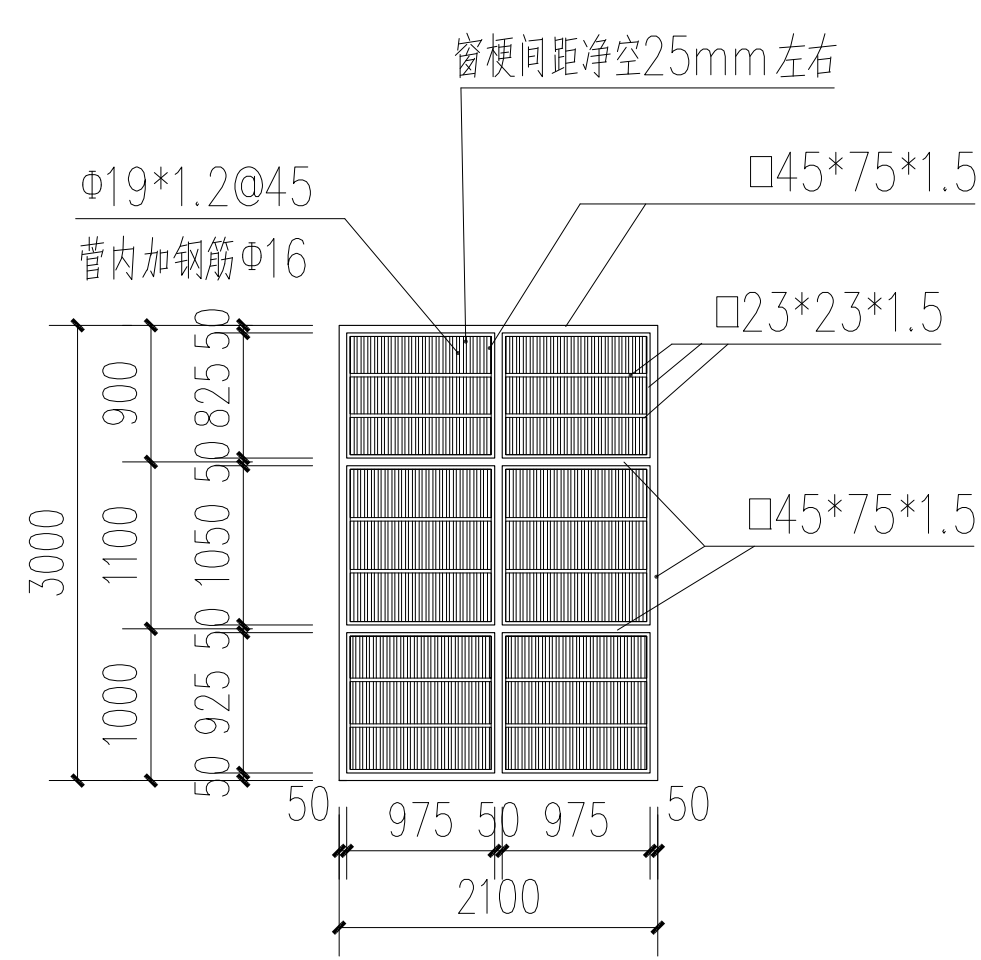


不锈钢防盗网C5大样图 1:50

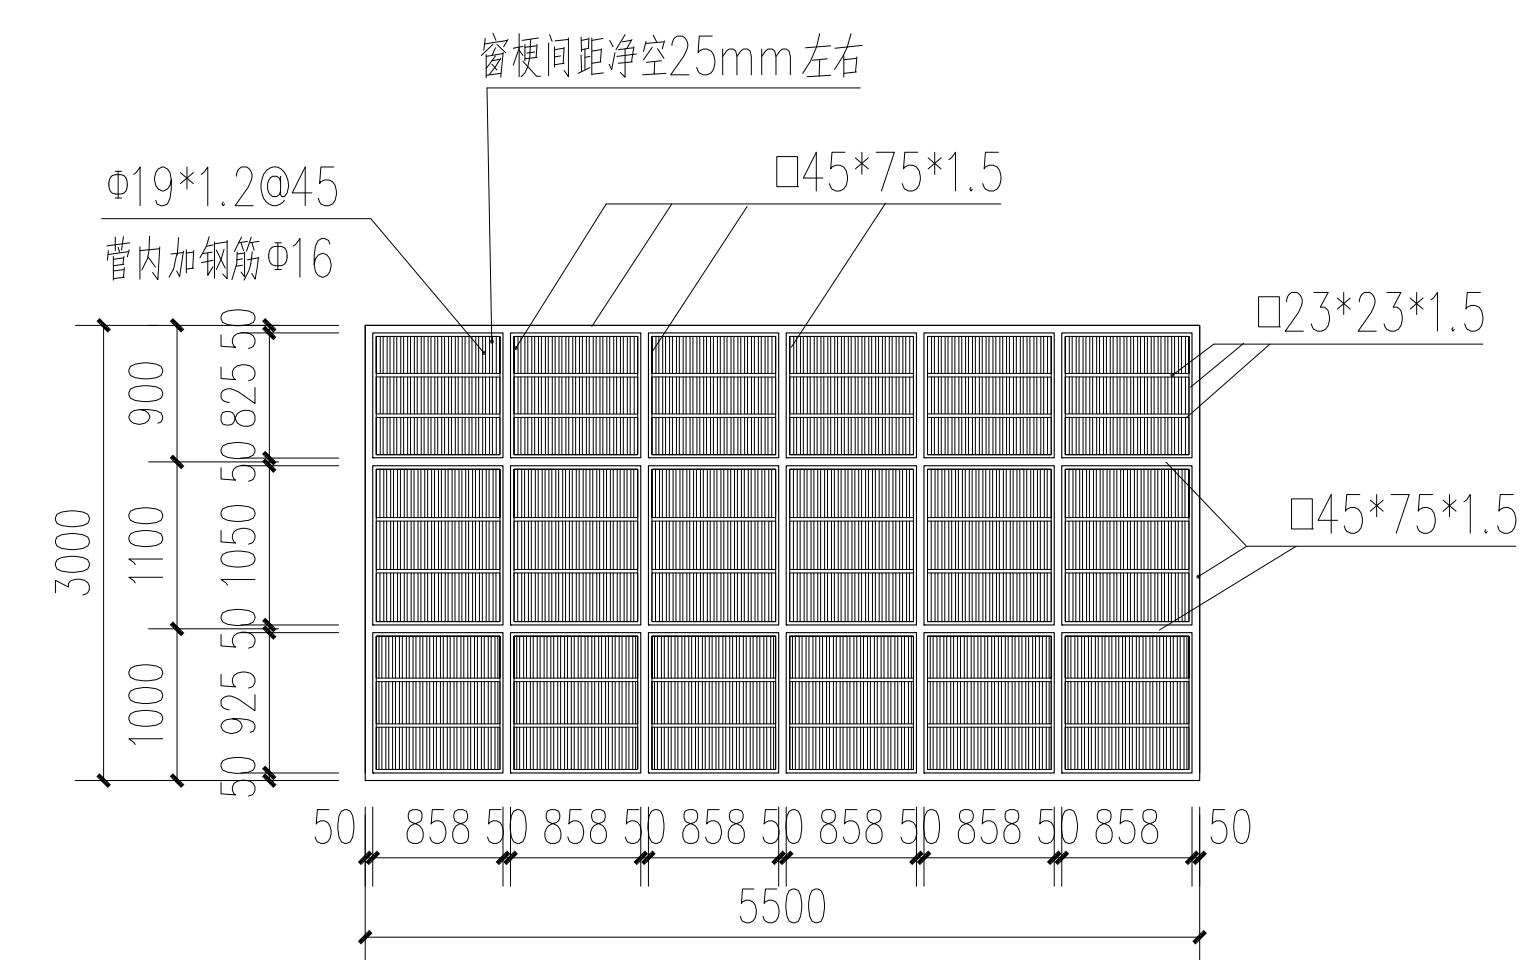

不锈钢防盗网C6大样图 1:50

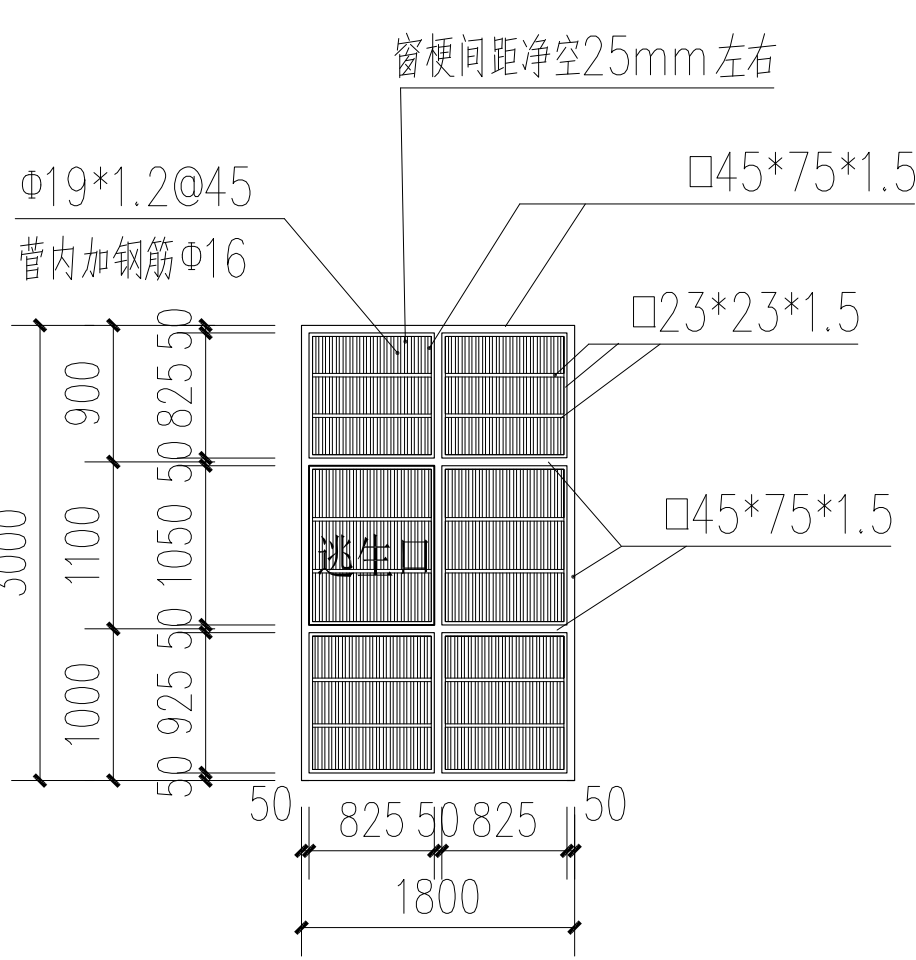

不锈钢防盗网C7大样图 1:50

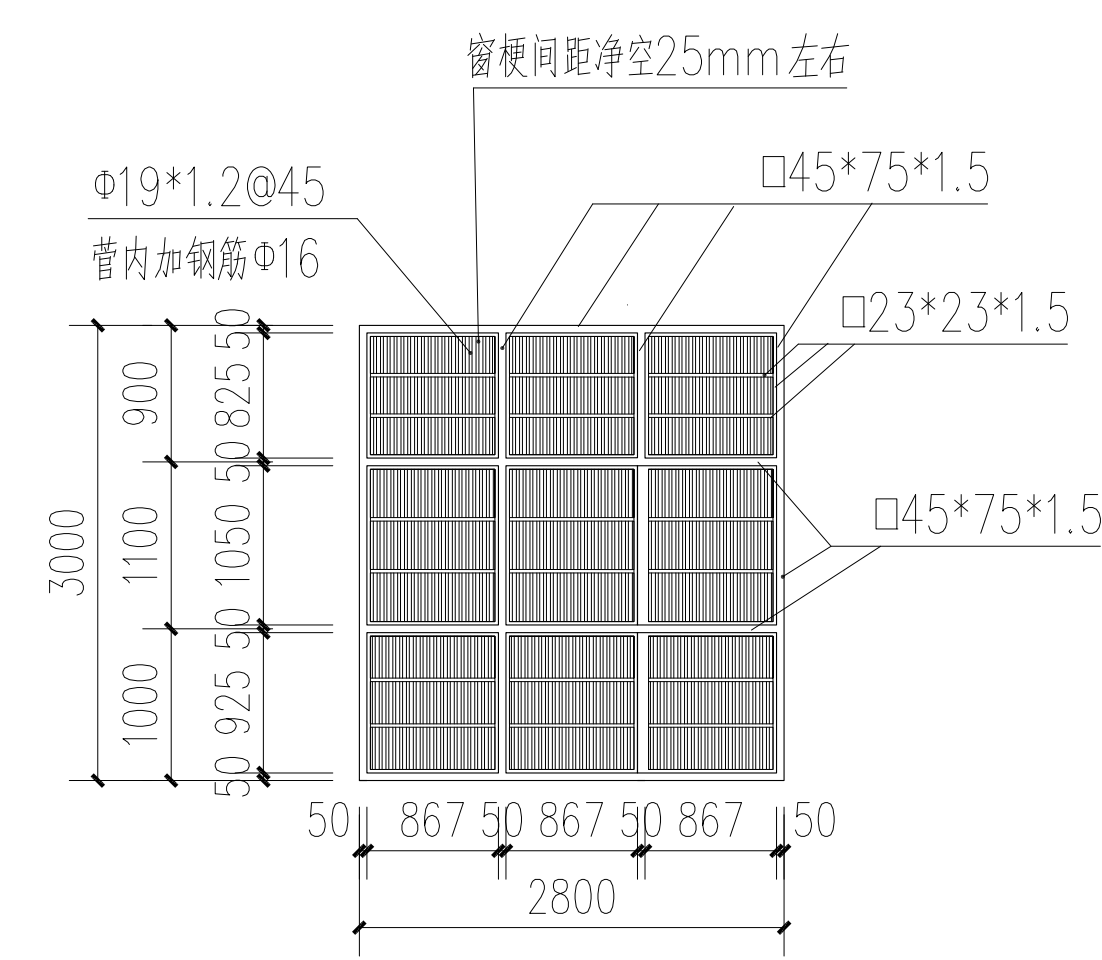

不锈钢防盗网C8大样图 1:50

不锈钢门窗表			
门窗编号	尺寸 (mm)	数量	备注
M1	4900x2300	1	不锈钢防盗推拉门
M2	2800x2300	2	不锈钢防盗推拉门
M3	7300x2300	1	不锈钢防盗推拉门
M4	1300x2100	20	不锈钢防盗双开门
M5	2100x3000	27	不锈钢防盗双开门
M6	1500x2100	3	不锈钢防盗双开门
M7	900x2000	5	不锈钢防盗平开门
M8	1100x1600	2	不锈钢防盗固定门
C1	3600x3000	15	不锈钢防盗窗
C2	3250x3000	3	不锈钢防盗窗
C3	7400x3000	1	不锈钢防盗窗
C4	2000x3000	3	不锈钢防盗窗
C5	2100x3000	3	不锈钢防盗窗
C6	5500x3000	1	不锈钢防盗窗
C7	1800x3000	1	不锈钢防盗窗
C8	2800x3000	1	不锈钢防盗窗

不锈钢防盗网说明：
不锈钢防盗网依达到安全牢固设置，因一扇面积较大，为便于运输、制作、安装，说明如下：
1. 主框：采用不锈钢管：45*75*1.5，按幕墙框分格，横向分四格；竖向分三格，共十二格；设逃生口一扇，按图所示，采用材料运至现场，现场制作安装；
2. 填充格采用不锈钢管：23*23*1.5外框及横框，分三度，插不锈钢管Φ19*1.2@45(窗框间距净空25mm左右)。管内加钢筋Φ16；按图所示，焊成各块，采用场外制作，运至现场安装；
3. 所有不锈钢门窗均采用304不锈钢材质，哑光色。

项目名称 PROJECT	广州市老年病康复医院	
建设单位 CLIENT	广州市东升医院	
盖章 SEAL		
审定 APPROVED	林周生	关山
审核 CHECKED	陈海洋	陈海洋
项目负责人 PROJECT CHIEF	陈海洋	陈海洋
专业负责人 CHIEF	王林	王林
校核 CHECKED	张勇	张勇
设计 DESIGNED	刘晶文	刘晶文
子项目名称 SUB-PROJECT		
图纸名称 TITLE	不锈钢门窗大样及门窗表	
工程编号 JOB NO.	SJ14096	阶段 STATUS
比例 SCALE	1:50	专业 DISCIPLINE
日期 DATE	2022.03.15	图号 DRAWING NO.
序号 NO.	修改内容 DESCRIPTION	日期 DATE